
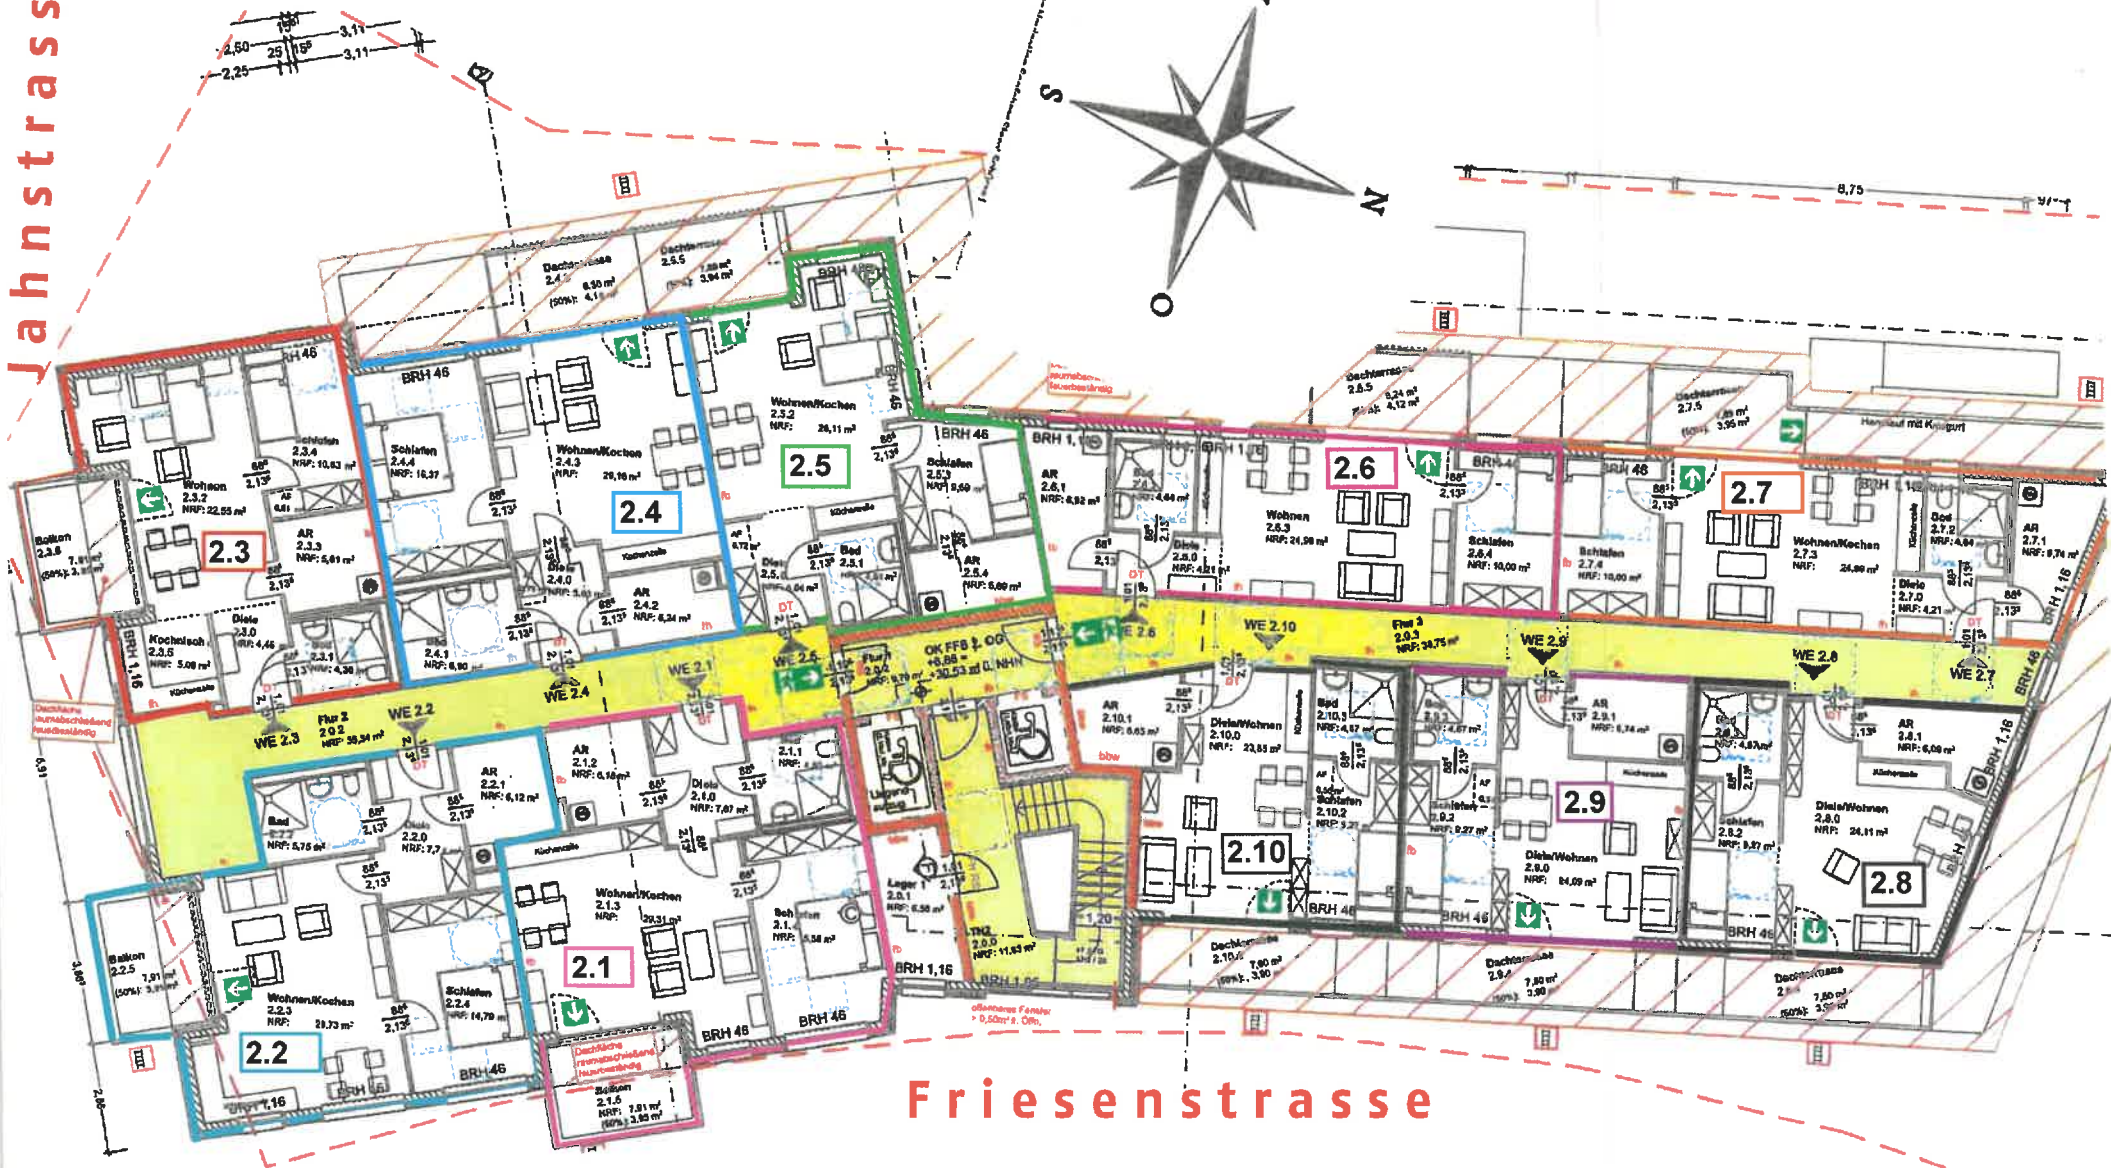


Jahnstrasse

Wohndorf Laar

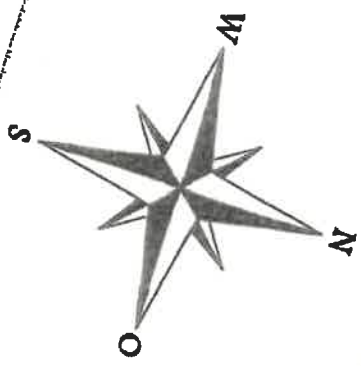


Friesenstrasse


Alle Maße sind ca Maße.

Möblierung ist beispielhaft. Wird nicht mitvermietet.

Wohndorf Laar

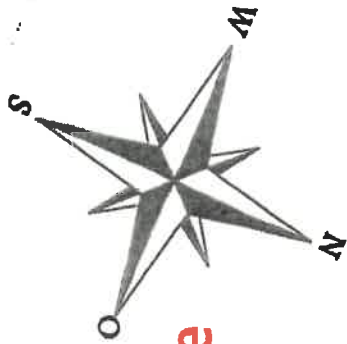

Jahnstrasse

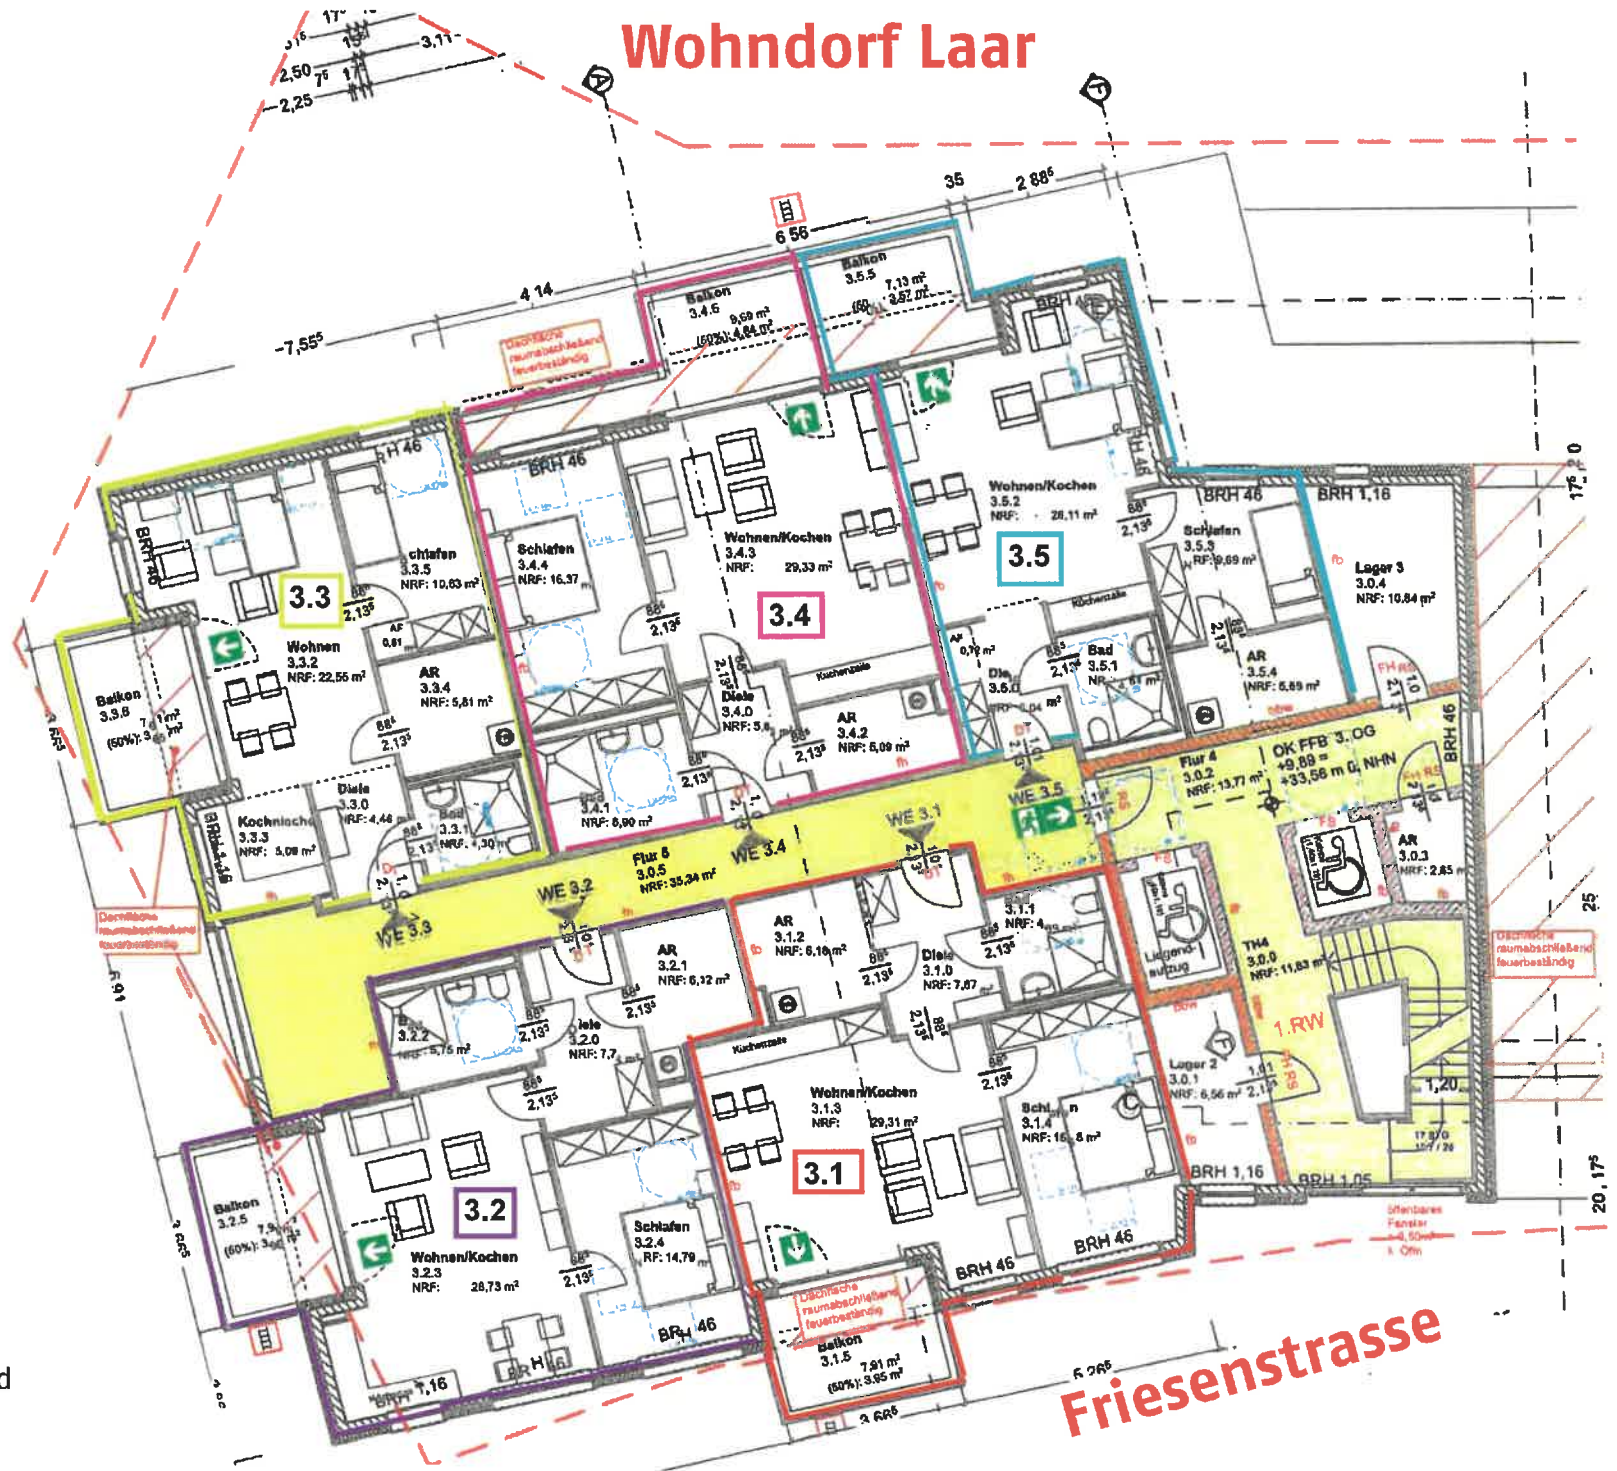


Friesenstrasse

Alle Maße sind ca Maße.
Möbliering ist beispielhaft. Wird
nicht mitvermietet.

Wohndorf Laar


Alle Maße sind ca Maße.

Möbliering ist beispielhaft. Wird nicht mitvermietet.

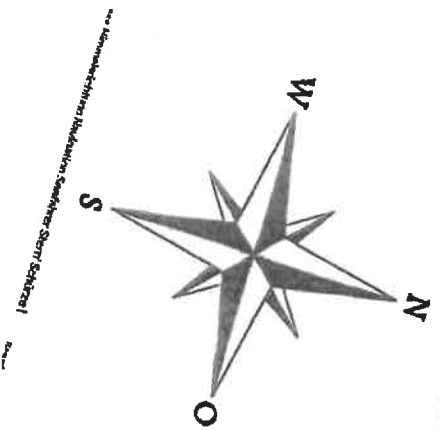

Jahnstrasse

10
15
15
17
17
10
10
11

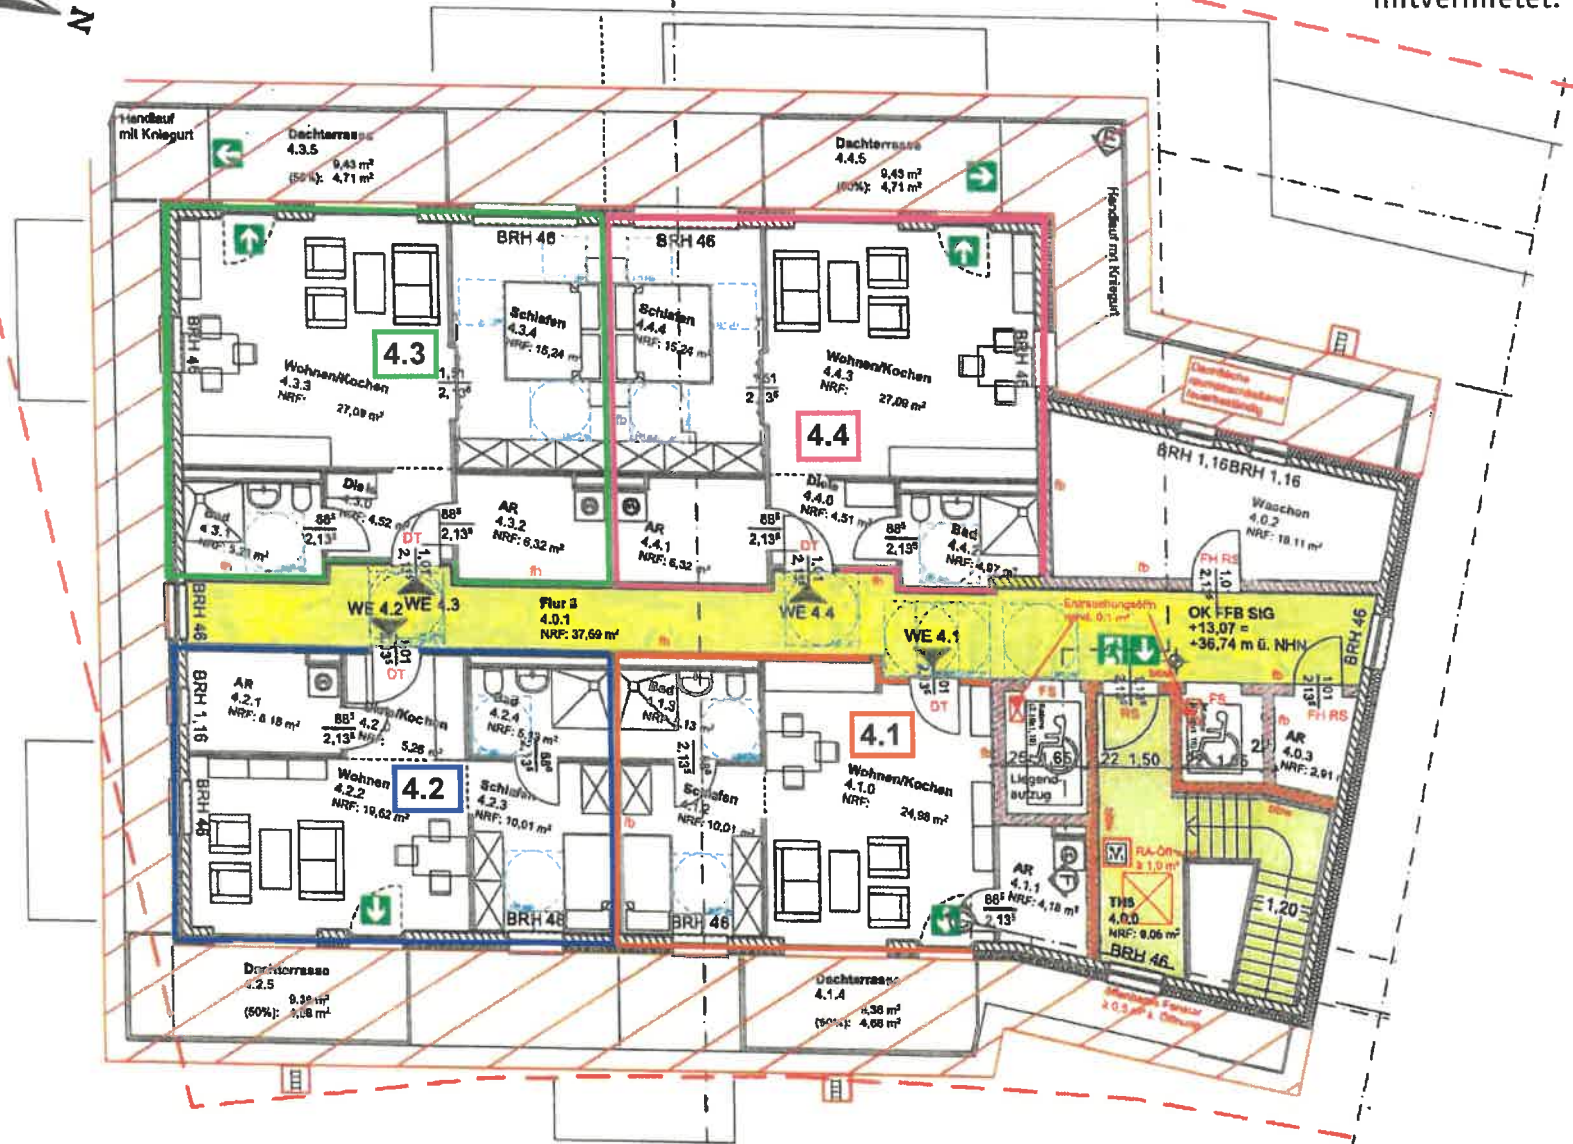

44 20 175 10 10 165

Friesenstrasse